

Enese


Közlekedési átnézeti terv

M= 1: 50 000



JELMAGYARÁZAT

Meglévő	Tervezett	
		Enese közigazgatási határa
		Beépítésre szánt terület határa
		Autóút
		Országos főút
		Országos mellékút
		Helyi gyűjtőút
		Felhajtó
		Térségi kerékpárút
		Vasút
		Különszintű közúti csomópont
		Jelentős szintbeni közúti csomópont
		Szintbeni vasúti kereszteződés

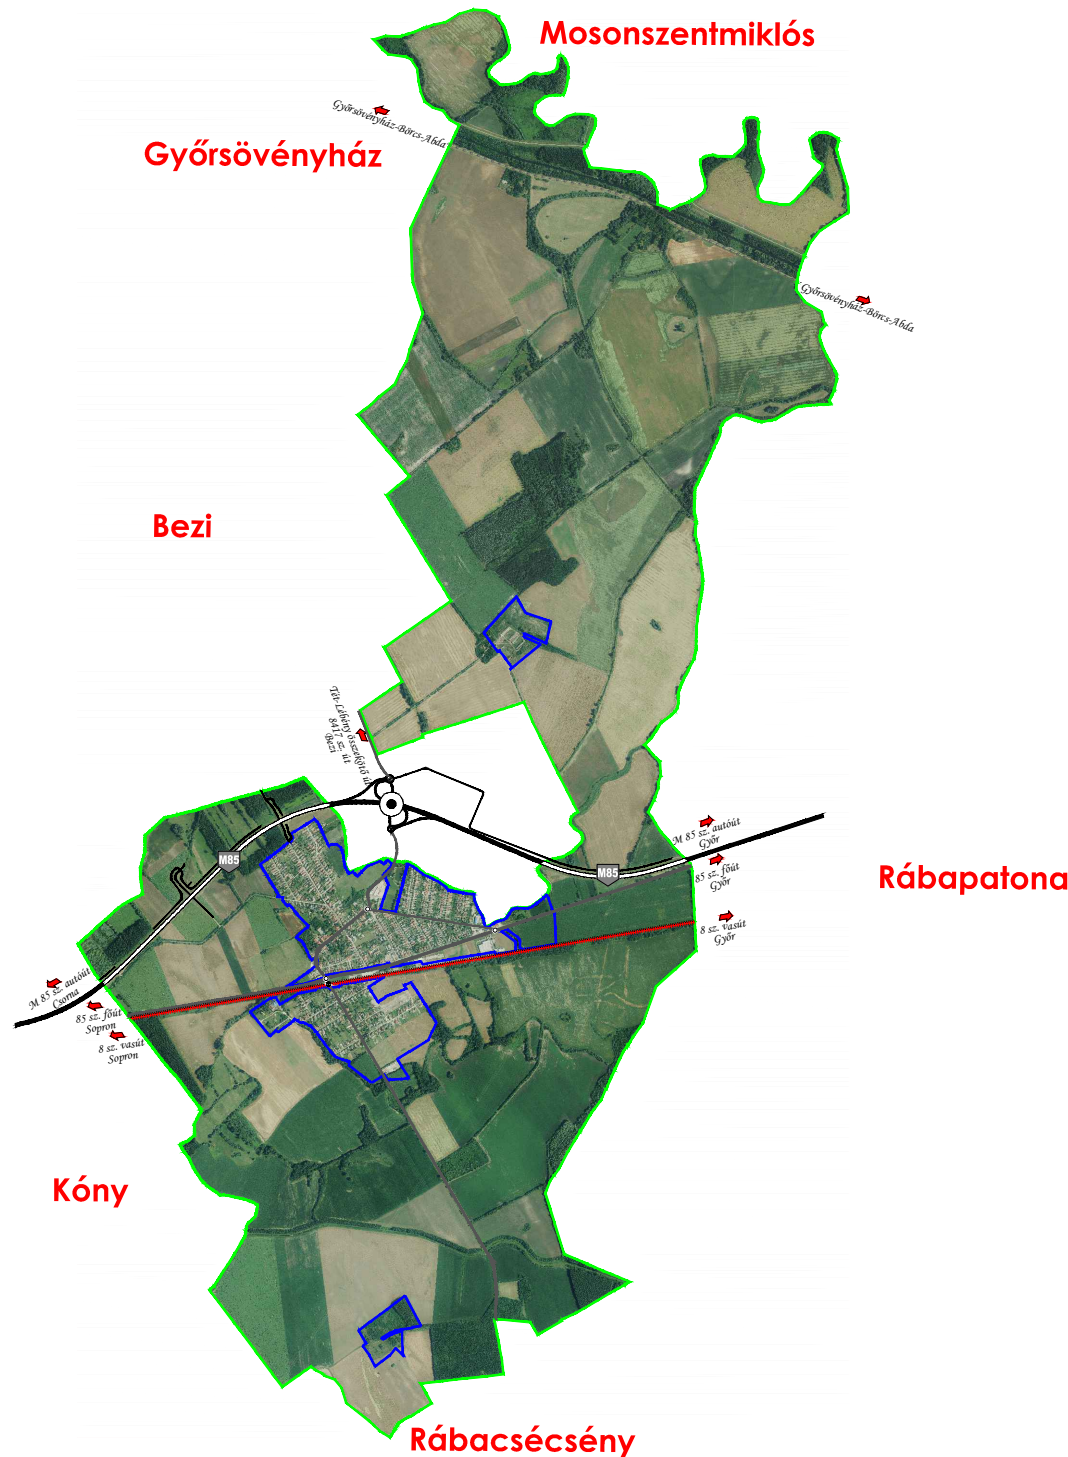

KÉSZÜLT AZ ÁLLAMI ALAPADATOK FELHASZNÁLÁSÁVAL.

		TALENT - PLAN Tervező, Szolgáltató és Kereskedelmi Kft. 9023 Győr, Richter J. u. 11. Tel: (96) 418-373, Fax: (96) 418-699 talent_plan@arrabonet.hu www.talent-plan.hu	
		TERVEZŐ: NÉMETH GYULA vezető településrendező TTI-08-0069	MÉRŐZŐ: ENESE KÖZSÉG ÖNKORMÁNYZATA 9143 Enese, Szabadság u. 25.
TERVEZŐ: MIKLÓSI ATTILA közlekedés vezető tervező TK08-516	MÉRŐZÉS TÁRGYAL: TELEPÜLÉSRENDÉZÉSI ESZKÖZÖK FELÜLVIZSGÁLATA	MÉRŐZÉS TÁRGYAL: 21163 TERVEZÉS: ALÁTÁMASZTÓ	
TÁRSBIZTOS: HALÁSZ FERENC településrendező	RAJZ MEGNEVEZÉS: Közlekedési átnézeti terv	RAJZSZÁM: A-1	